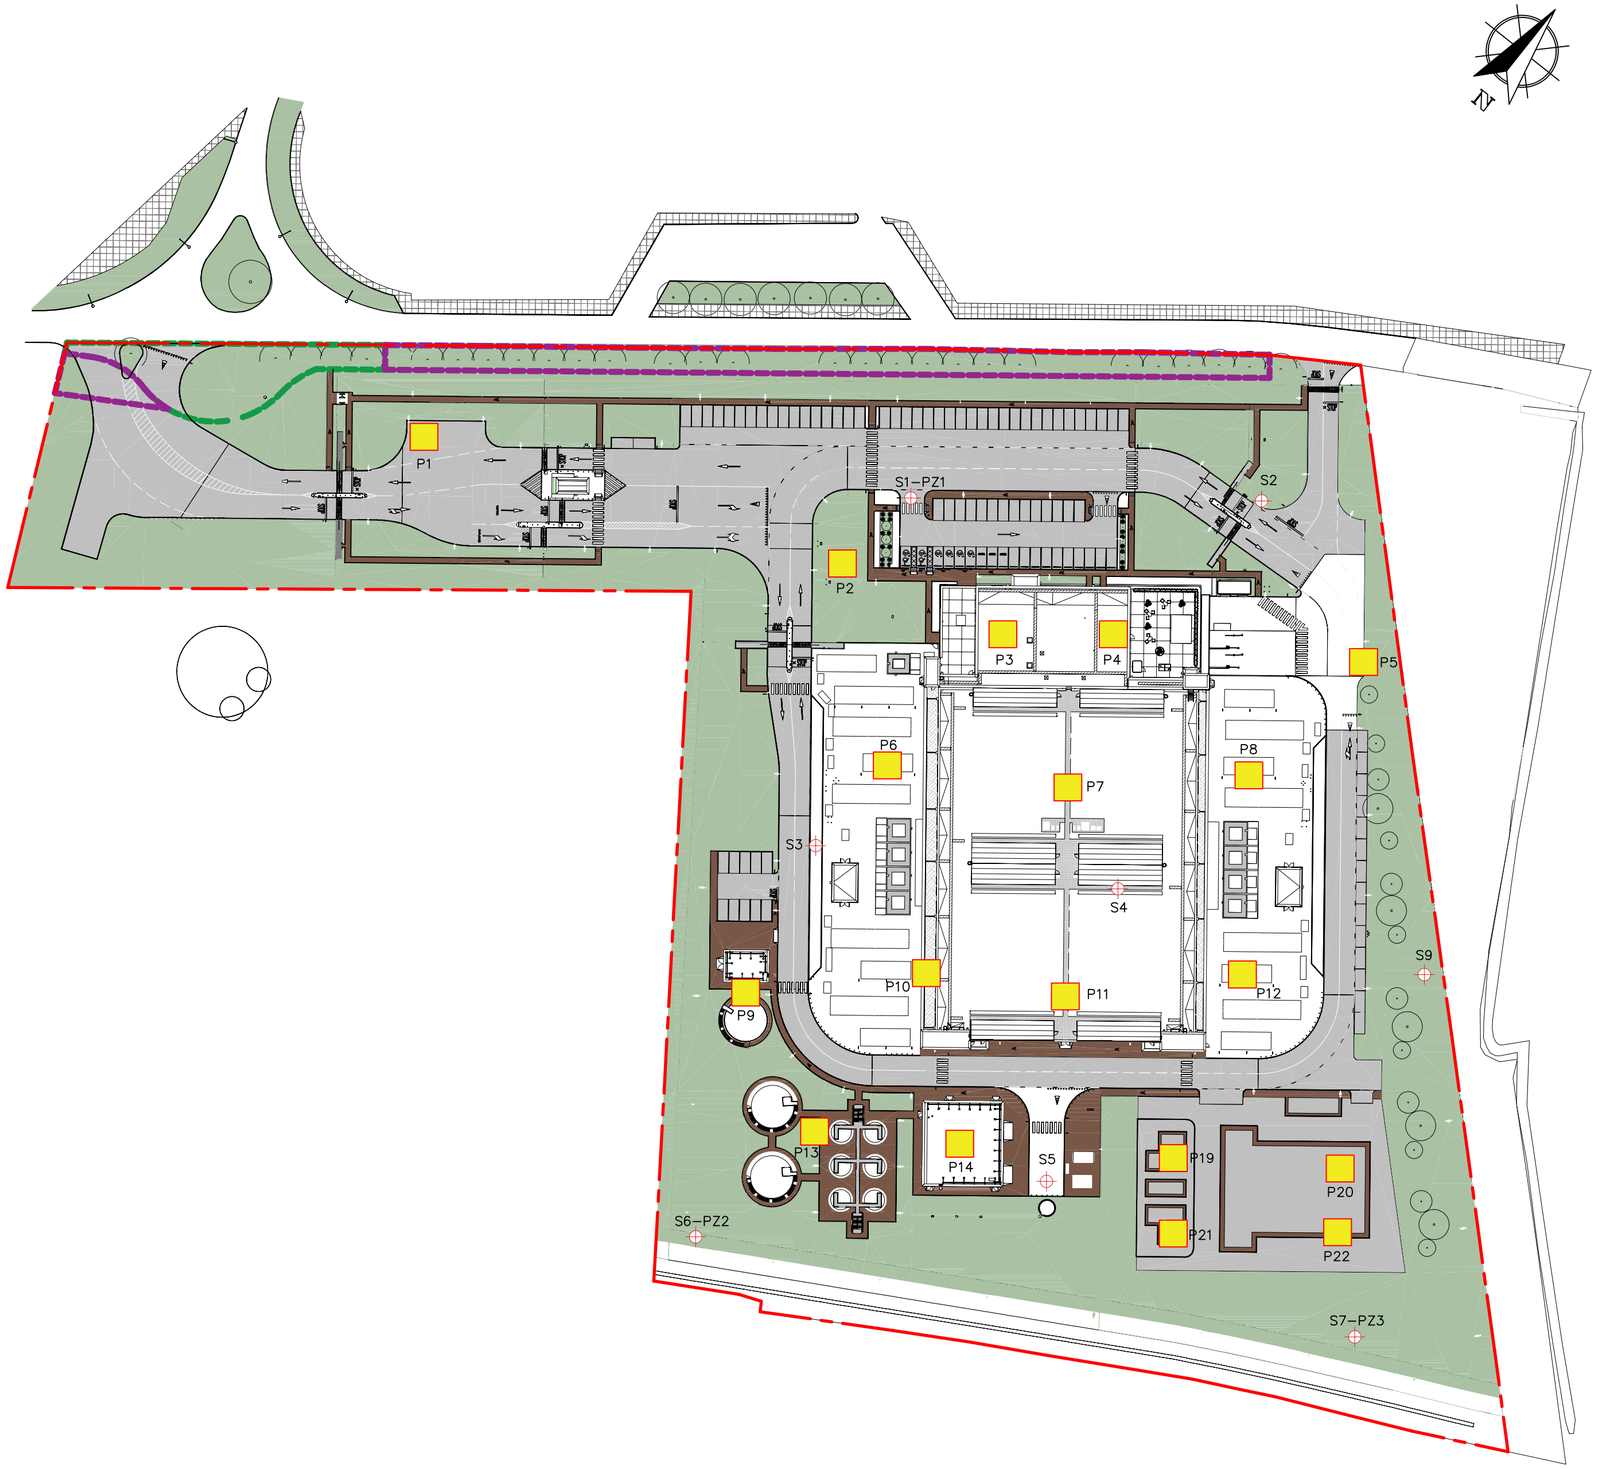

LEGENDA:

Indagini ambientali

Sondaggi e Piezometri realizzati a Novembre 2023

Saggi di scavo proposti

04/04/2025	Prima emissione	V. Cervone	F. Sanna	M. Cremonesi
Data	*Descrizione*	*Preparato*	*Controllato*	*Approvato*

Layout costruzioni e indagini ambientali

PROGETTO N.: LSMIL031	*SCALA*: 1:1000
SITO: Data Center MIL03 Settimo Milanese (MI)	*FORMATO:* A2
Jacobs	*CODICE TAVOLA:* LSMIL031-CIV-V-055-2